
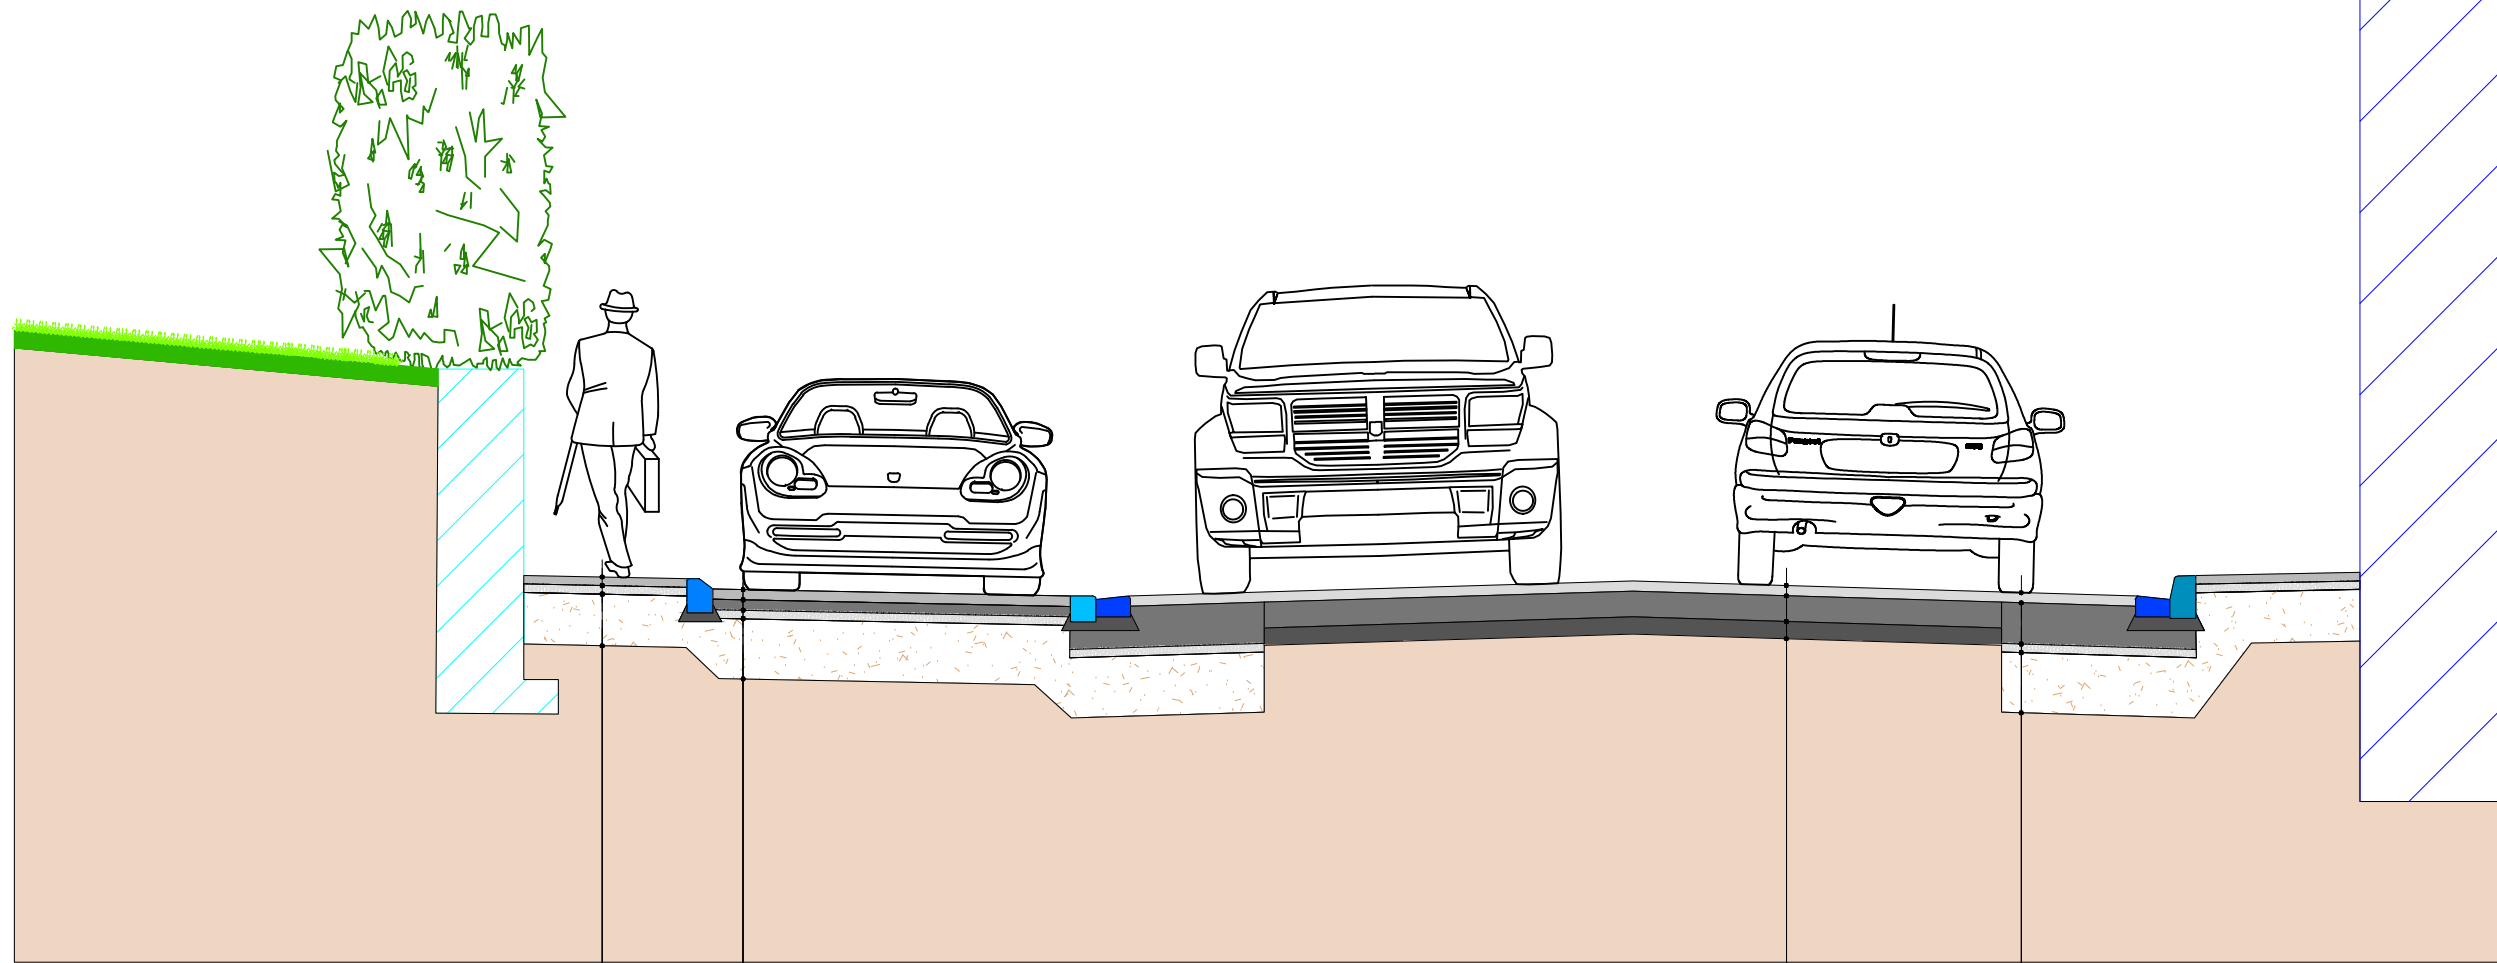
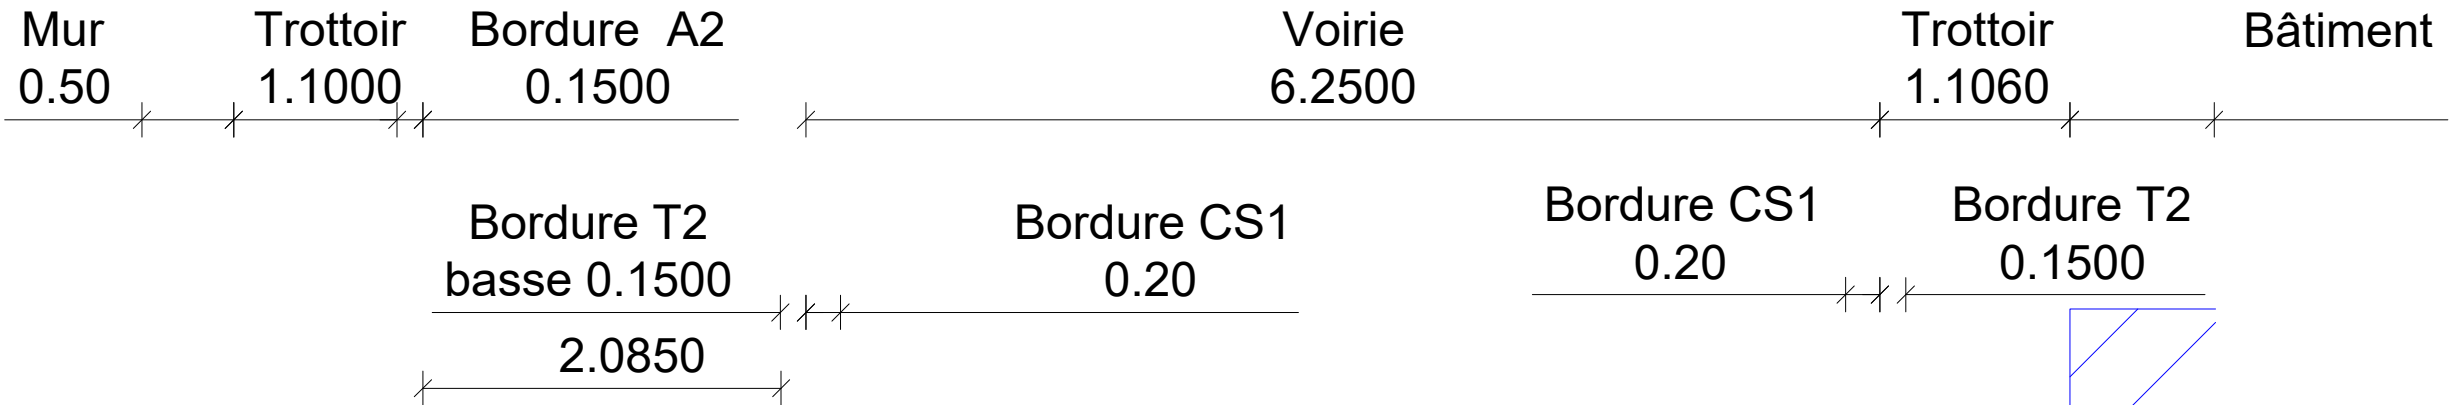


Coupe Type 2 - 2'

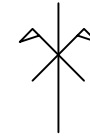

Béton Bitumineux ép : 5cm
 GNT 0/20 ép : 5cm
 GNT 0/63 ép : 30cm

Béton Bitumineux ép : 6cm
 Grave Bitume ép : 6cm
 GNT 0/20 ép : 5cm
 GNT 0/63 ép : 35cm

BBME ép : 6cm
 Grave Bitume ép : 15cm
 Grave Bitume existante ép : 10cm

Béton Bitumineux à Module Élevé ép : 6cm
 Grave Bitume ép : 24cm
 GNT 0/20 ép : 5cm
 GNT 0/63 ép : 35cm