
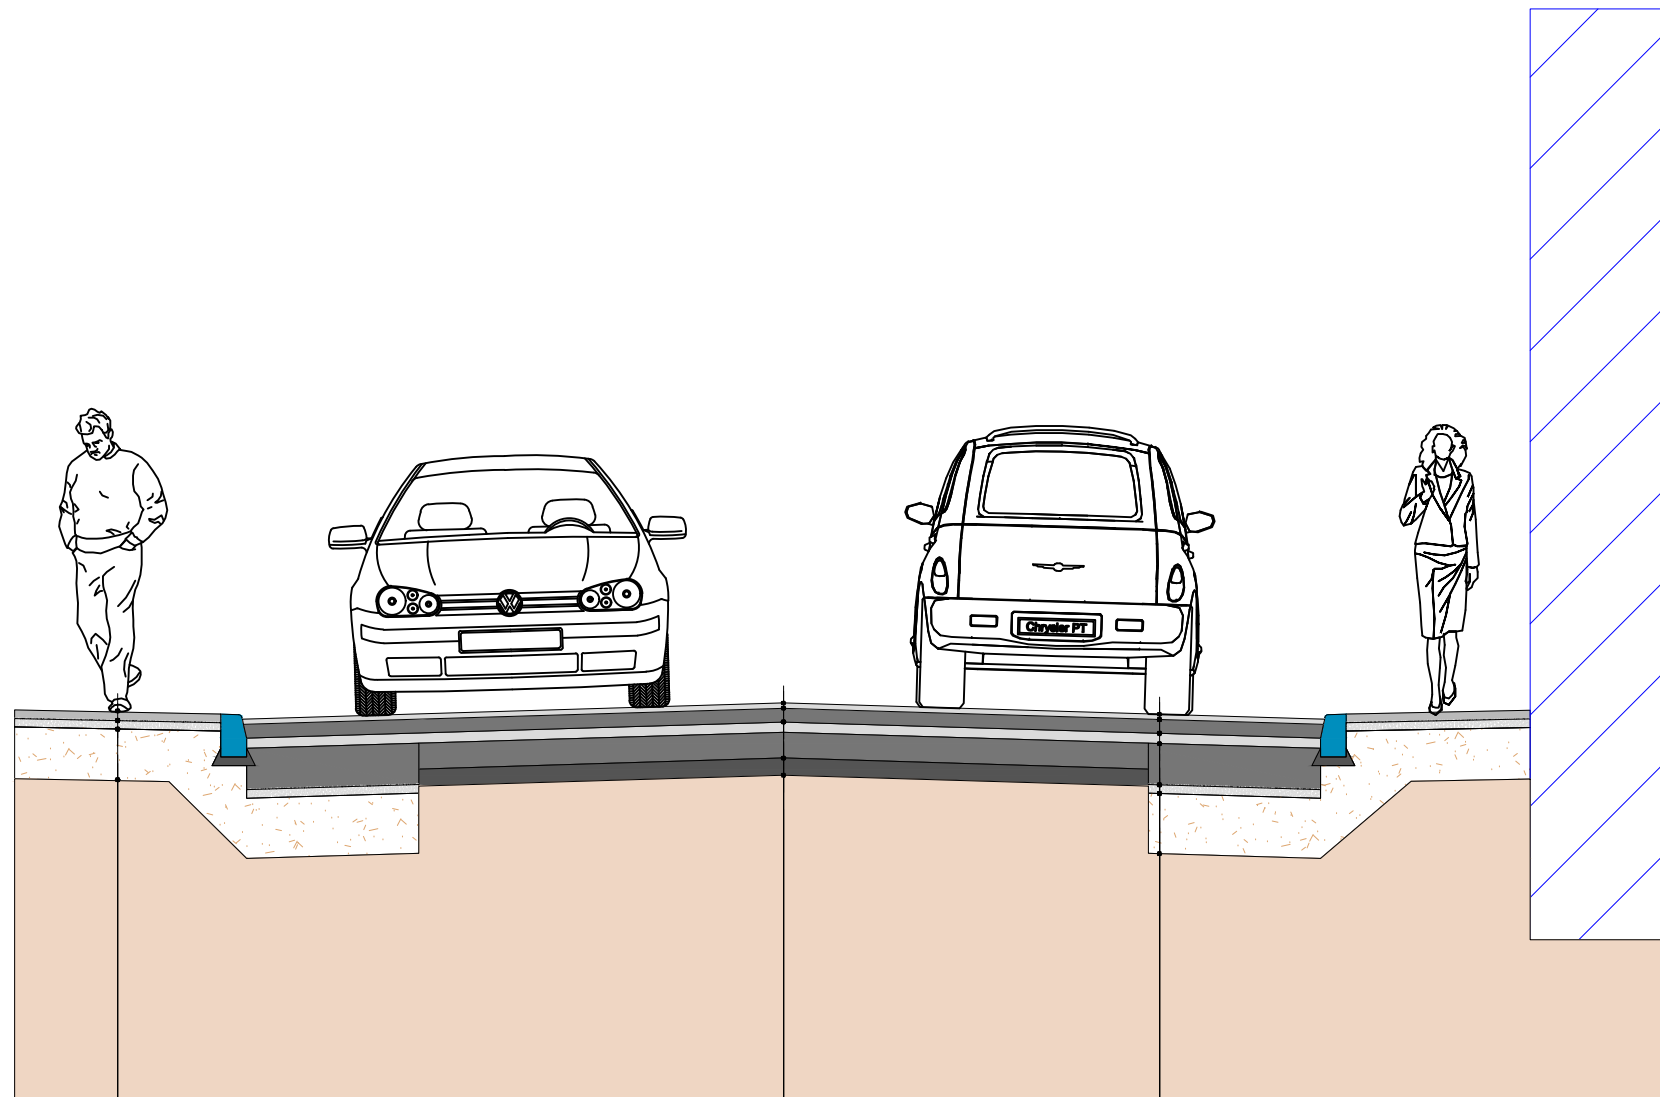


# Coupe Type 3 - 3'

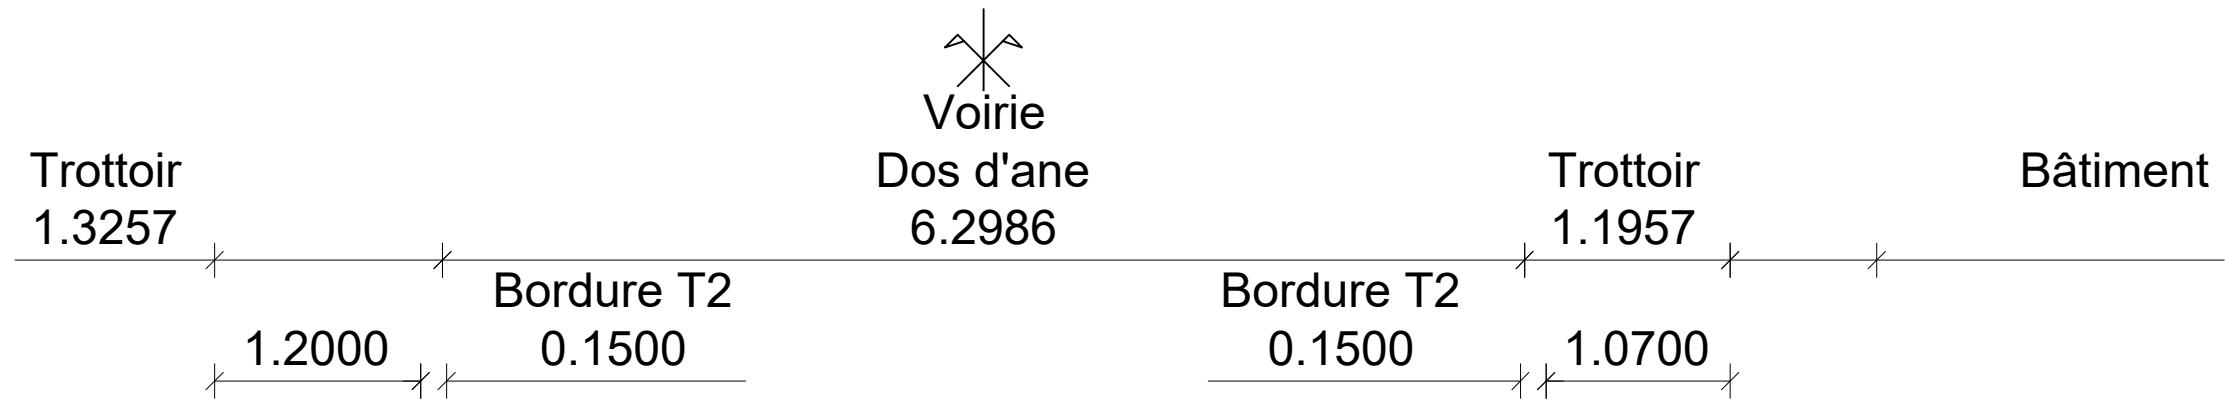

Béton Bitumineux ép : 5cm  
 GNT 0/20 ép : 5cm  
 GNT 0/63 ép : 30cm

BBME ép : 5cm  
 Grave Bitume ép : 8cm  
 BBME ép : 6cm  
 Grave Bitume ép : 15cm  
 Grave Bitume existante ép : 10cm

Béton Bitumineux à Module Élevé ép : 5cm  
 Grave Bitume ép : 8cm  
 Béton Bitumineux à Module Élevé ép : 6cm  
 Grave Bitume ép : 24cm  
 GNT 0/20 ép : 5cm  
 GNT 0/63 ép : 35cm